


施設名	広島県スポーツ会館	図面番	1 / 1
工事名	宿泊施設寝具類賃貸借契約	縮尺	1/200 (atA3)
図名	平面図		
工事箇所	広島市西区観音新町二丁目11-124		
(財) 広島県教育事業団			

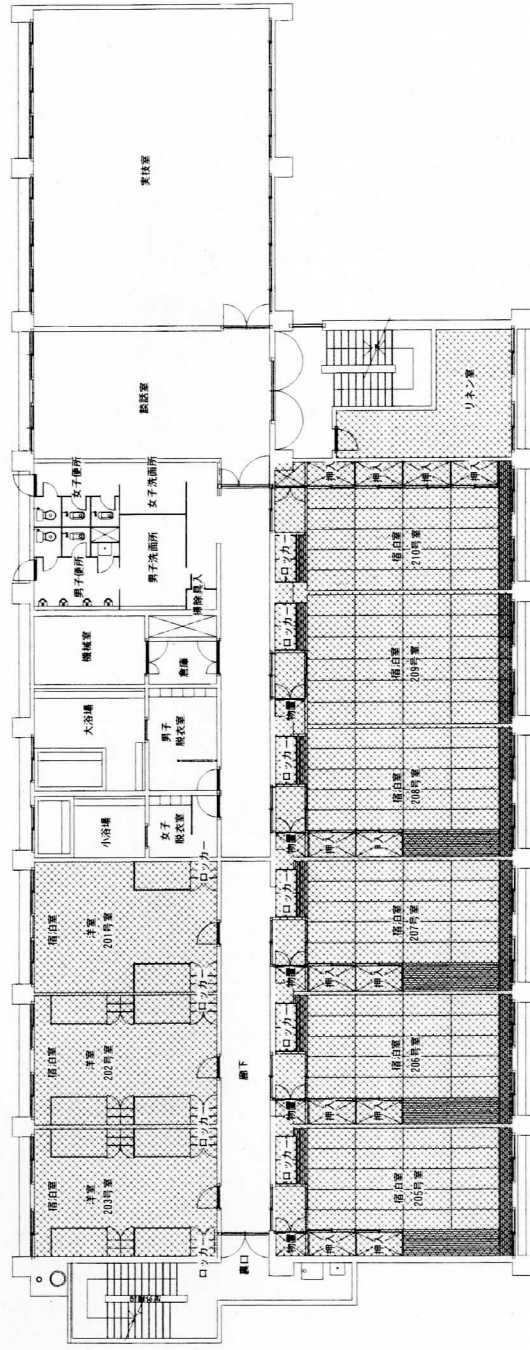

2階平面図