
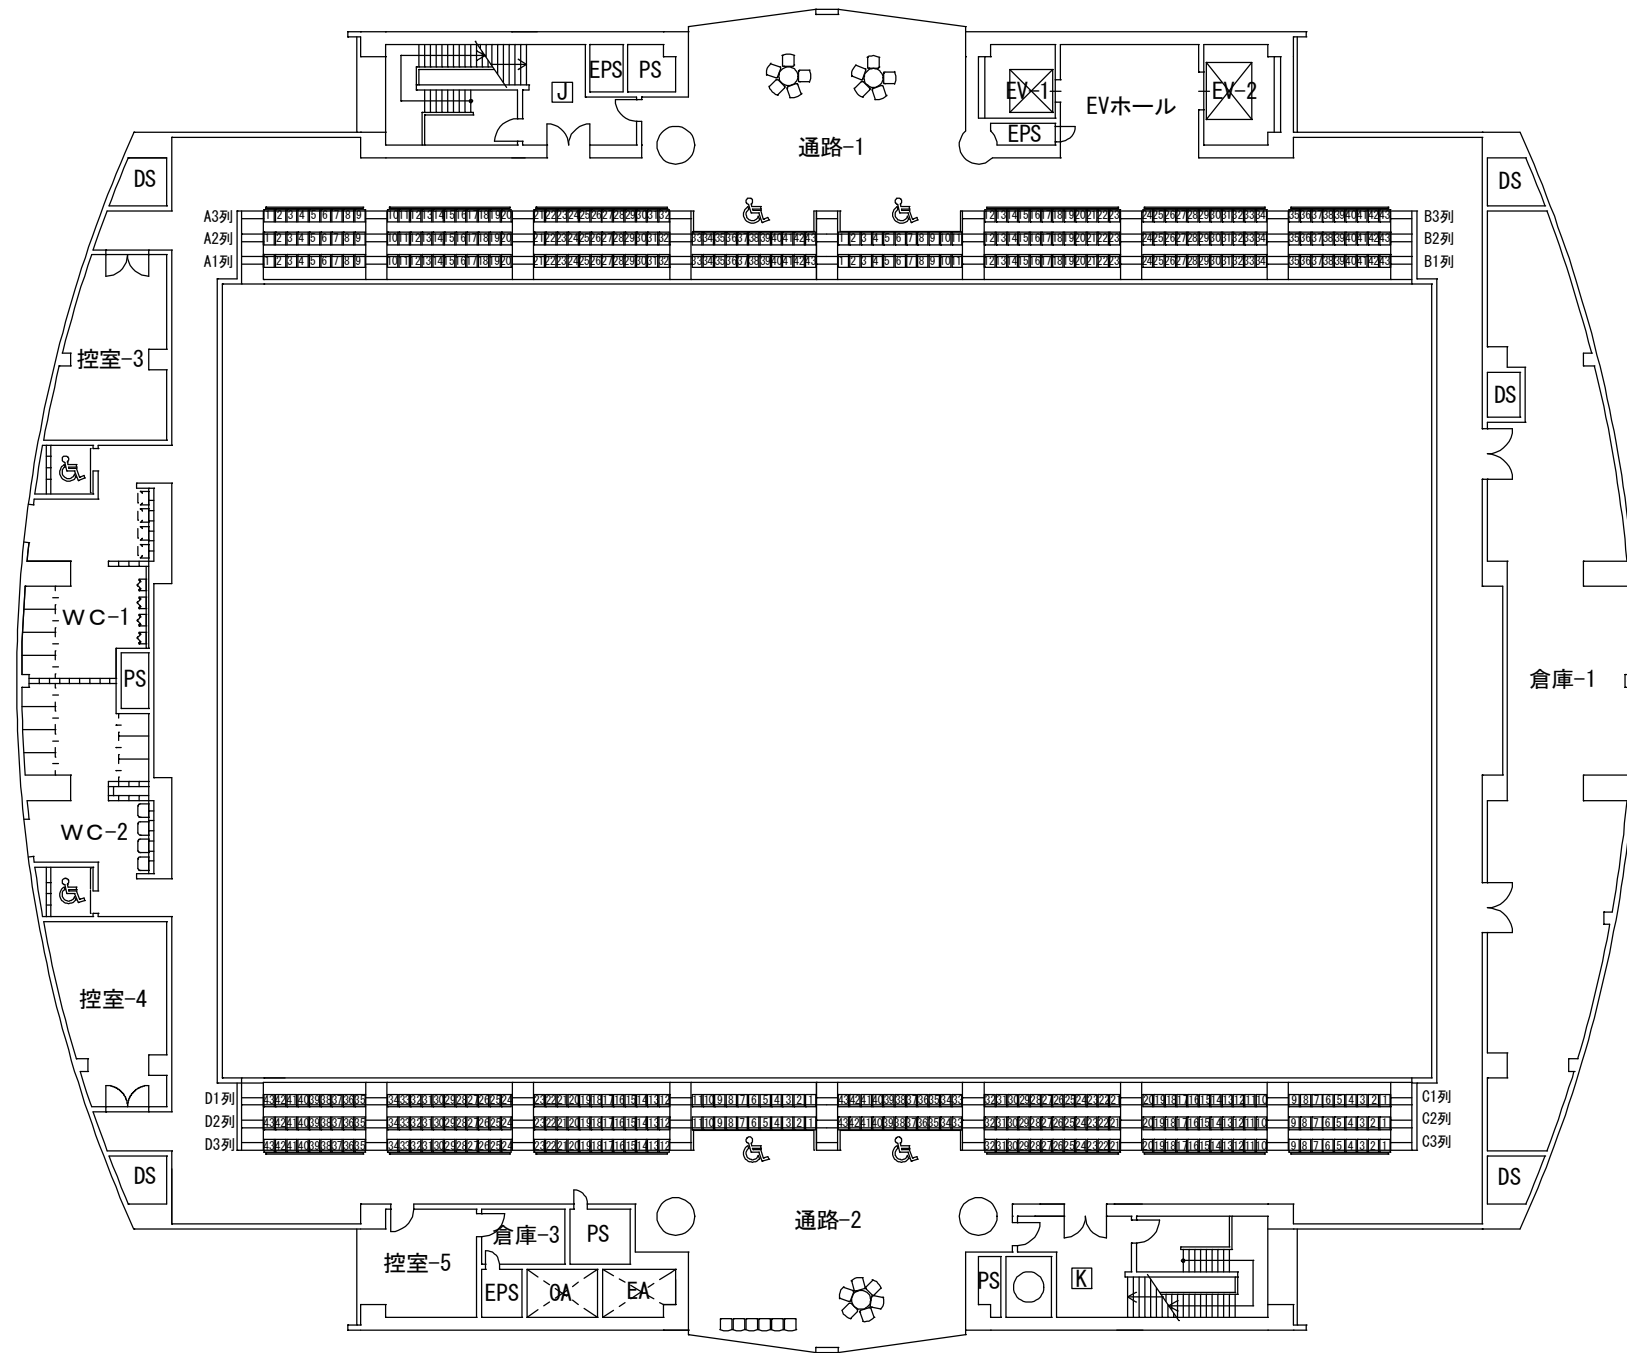


小アリーナ配席図

S=1/300 (atA3)

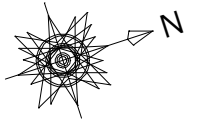

小アリーナ2F平面図

固定席座席数：472席