

足ふきマット貸借仕様書

この仕様書は、公益財団法人広島県教育事業団（以下「甲」という。）が管理する広島県立総合体育館の足ふきマット貸借について、受託業者（以下「乙」という。）が行うべき業務の内容と方法を定める。

乙は、この仕様書に基づいて業務を実施するものとする。

1 契約名称

広島県立総合体育館足ふきマット貸借契約

2 貸借期間

令和2年4月1日から令和3年3月31日まで

3 交換周期

2週間ごとの交換（ただし、交換日が休館日の場合は、その翌日に交換するものとする。）

4 配置場所

広島市中区基町4番1号

広島県立総合体育館内（広島県立総合体育館足ふきマット配置図のとおり）

5 マット仕様

- ゴムベース付で表面材が綿素材、アクリル素材又はナイロン素材を使用していること。
- 吸着剤薬品加工とし、吸じん性能及び吸水性能を有すること。
- 2㎡以上のマットについては、防災性能を有すること。


6 納入規格別数量

（単位：枚）

区分	施設名								計	種別の内訳
	大アリーナ		本館		武道場		弓道場			
階別	●	◆	●	◆	●	◆	●	◆		
2階										● 90cm×150cm程度 2
1階		9		7					16	◆ 150cm×240cm程度 32
地下1階	1	3		6		6		1	17	計 34
地下2階			1						1	
計	1	12	1	13		6		1	34	

(1階計)

記号	規格	枚数
●	90cm×150cm程度	0
◆	150cm×240cm程度	16

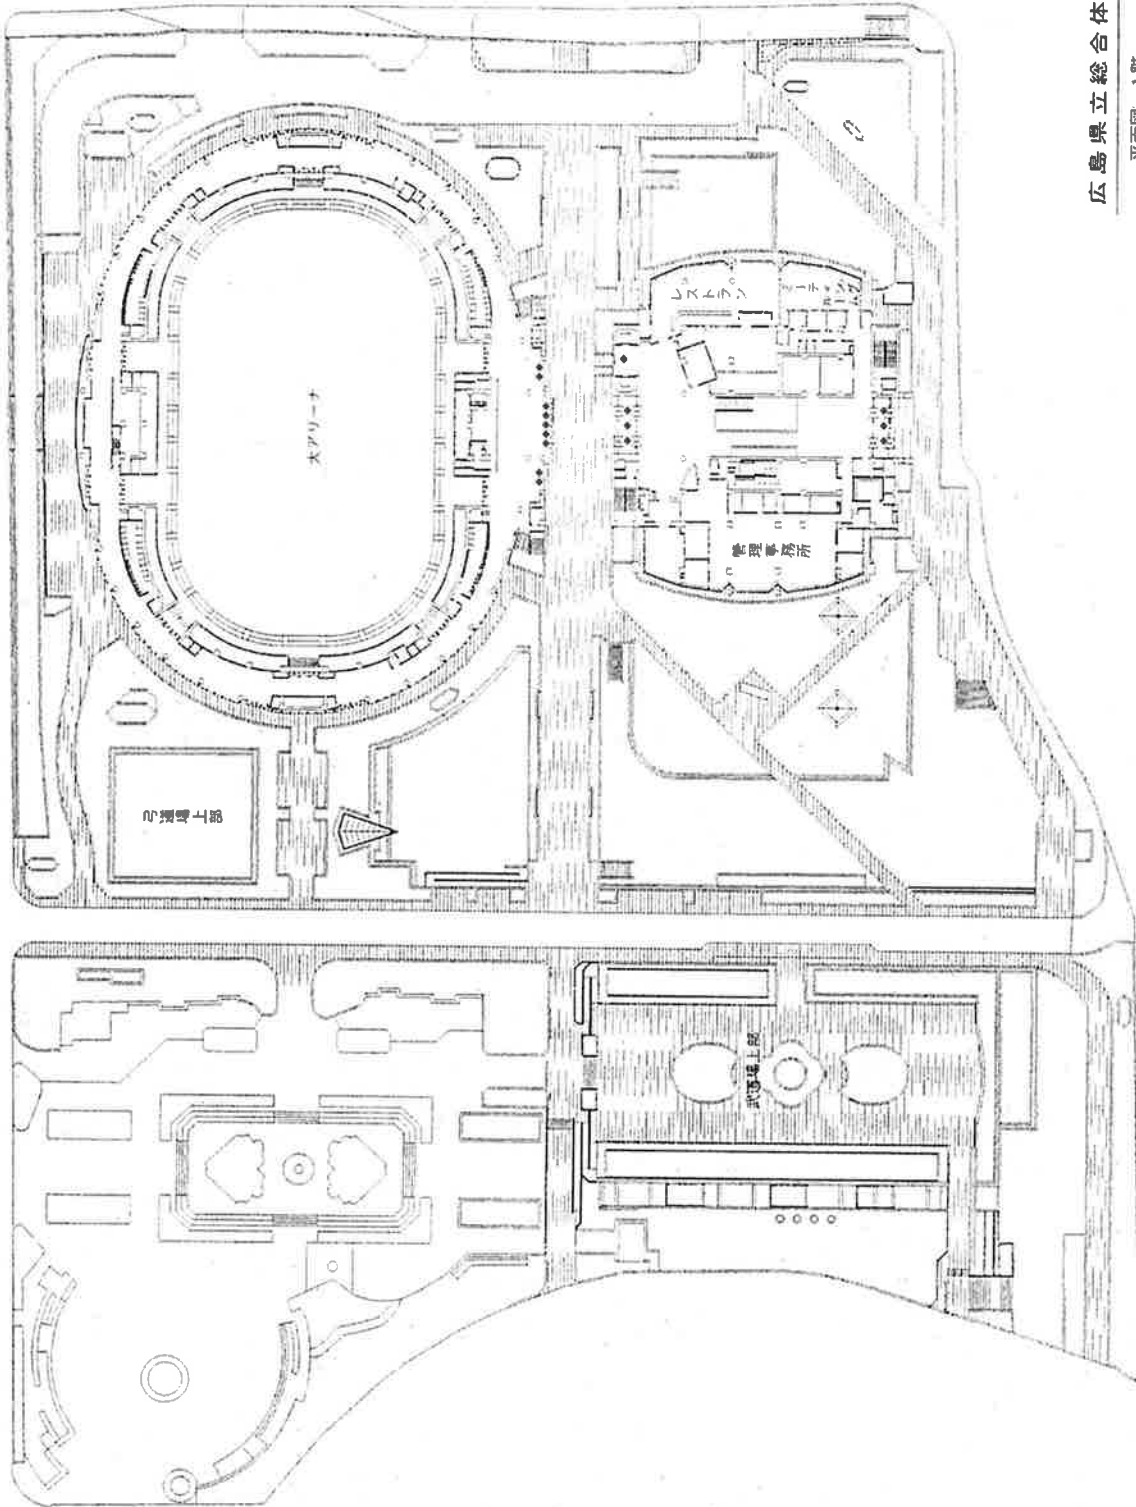


広島県立総合体育館

平面図 1階

《地下1階計》

記号	規格	枚数
●	90cm x 150cm程度	1
◆	150cm x 240cm程度	16

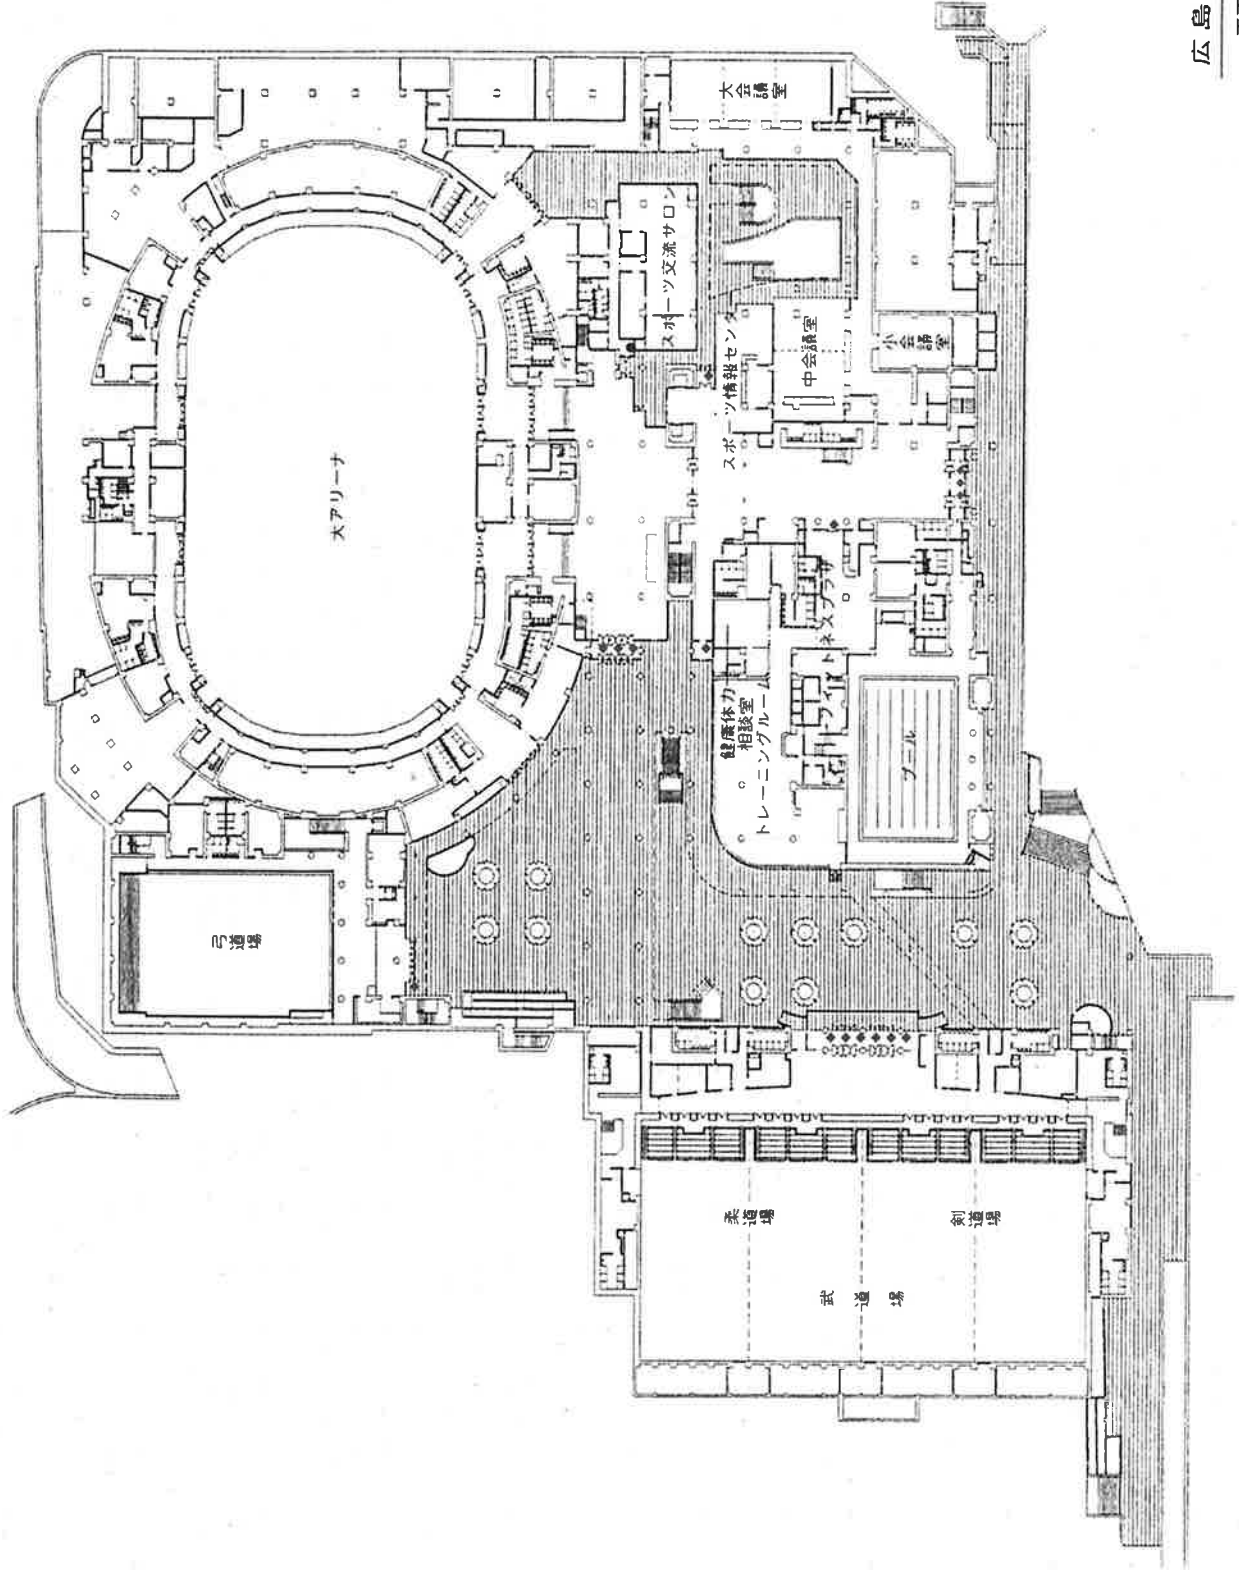


広島県立総合体育館

平面図 地下1階(1/800)

《地下2階計》

記号	規格	枚数
●	90cm x 150cm程度	1
◆	150cm x 240cm程度	0

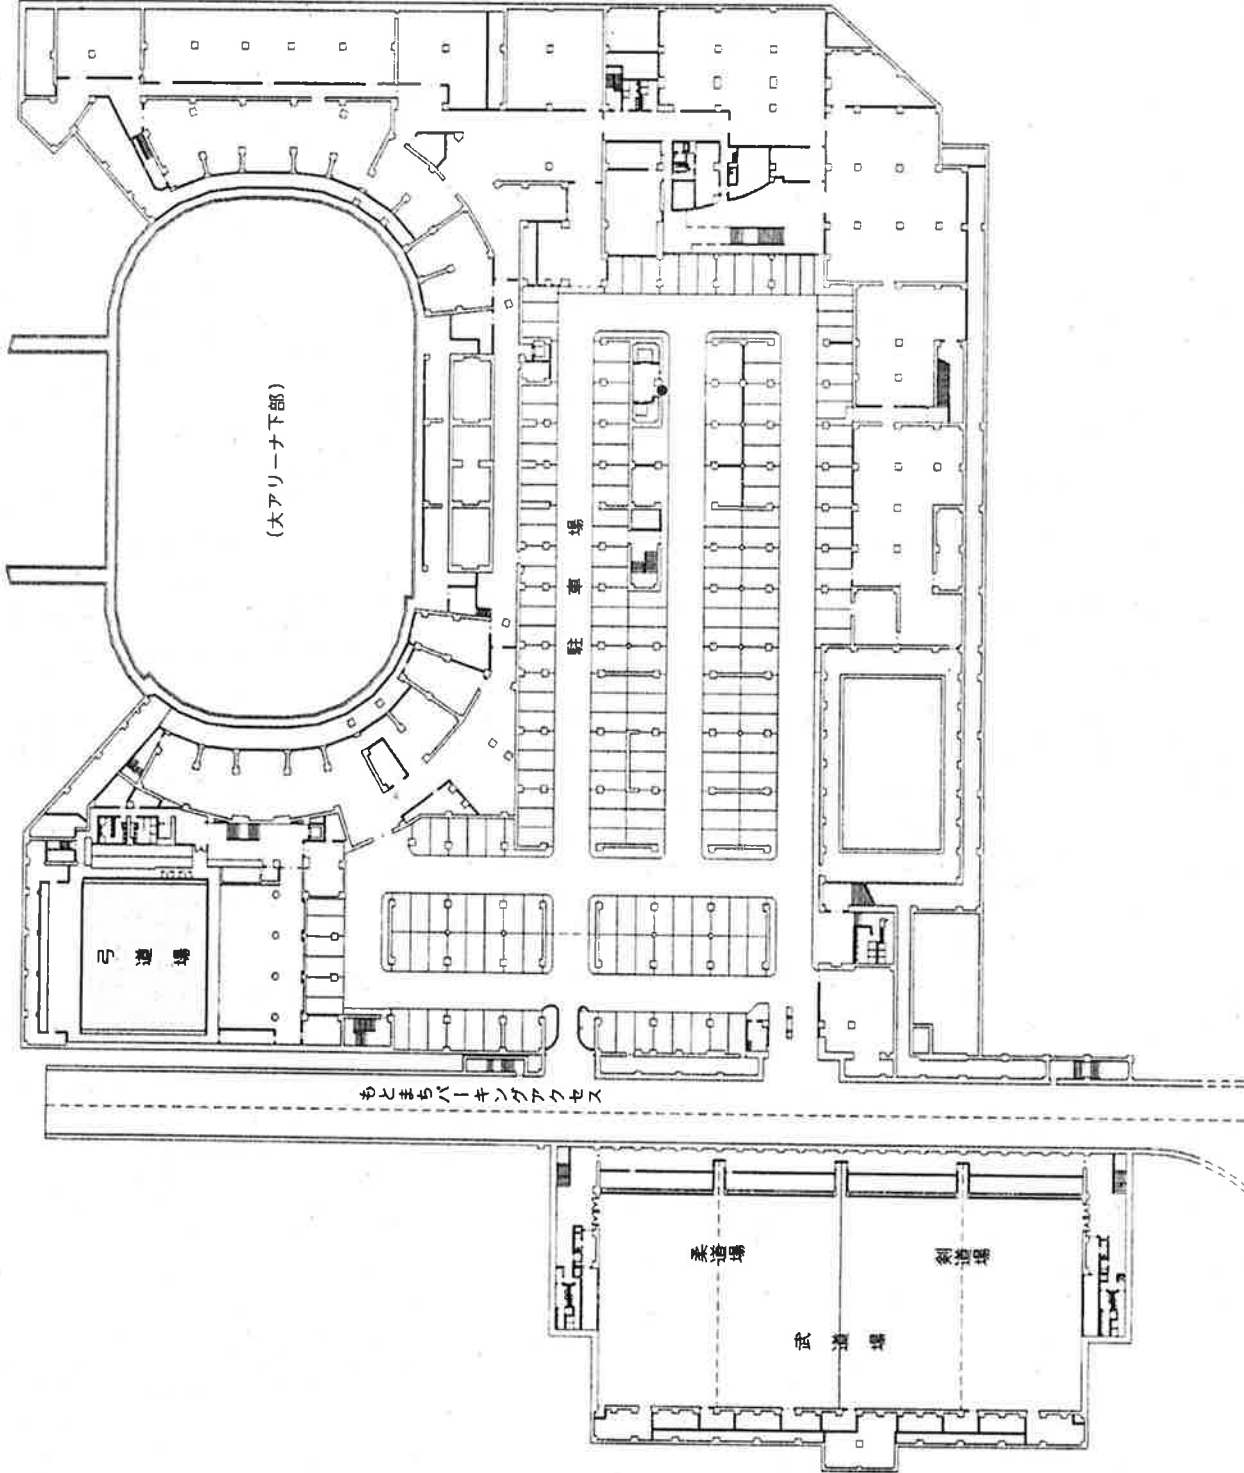

広島県立総合体育館

平面図 地下2階